


Schemat rozmieszczenia regałów - parter

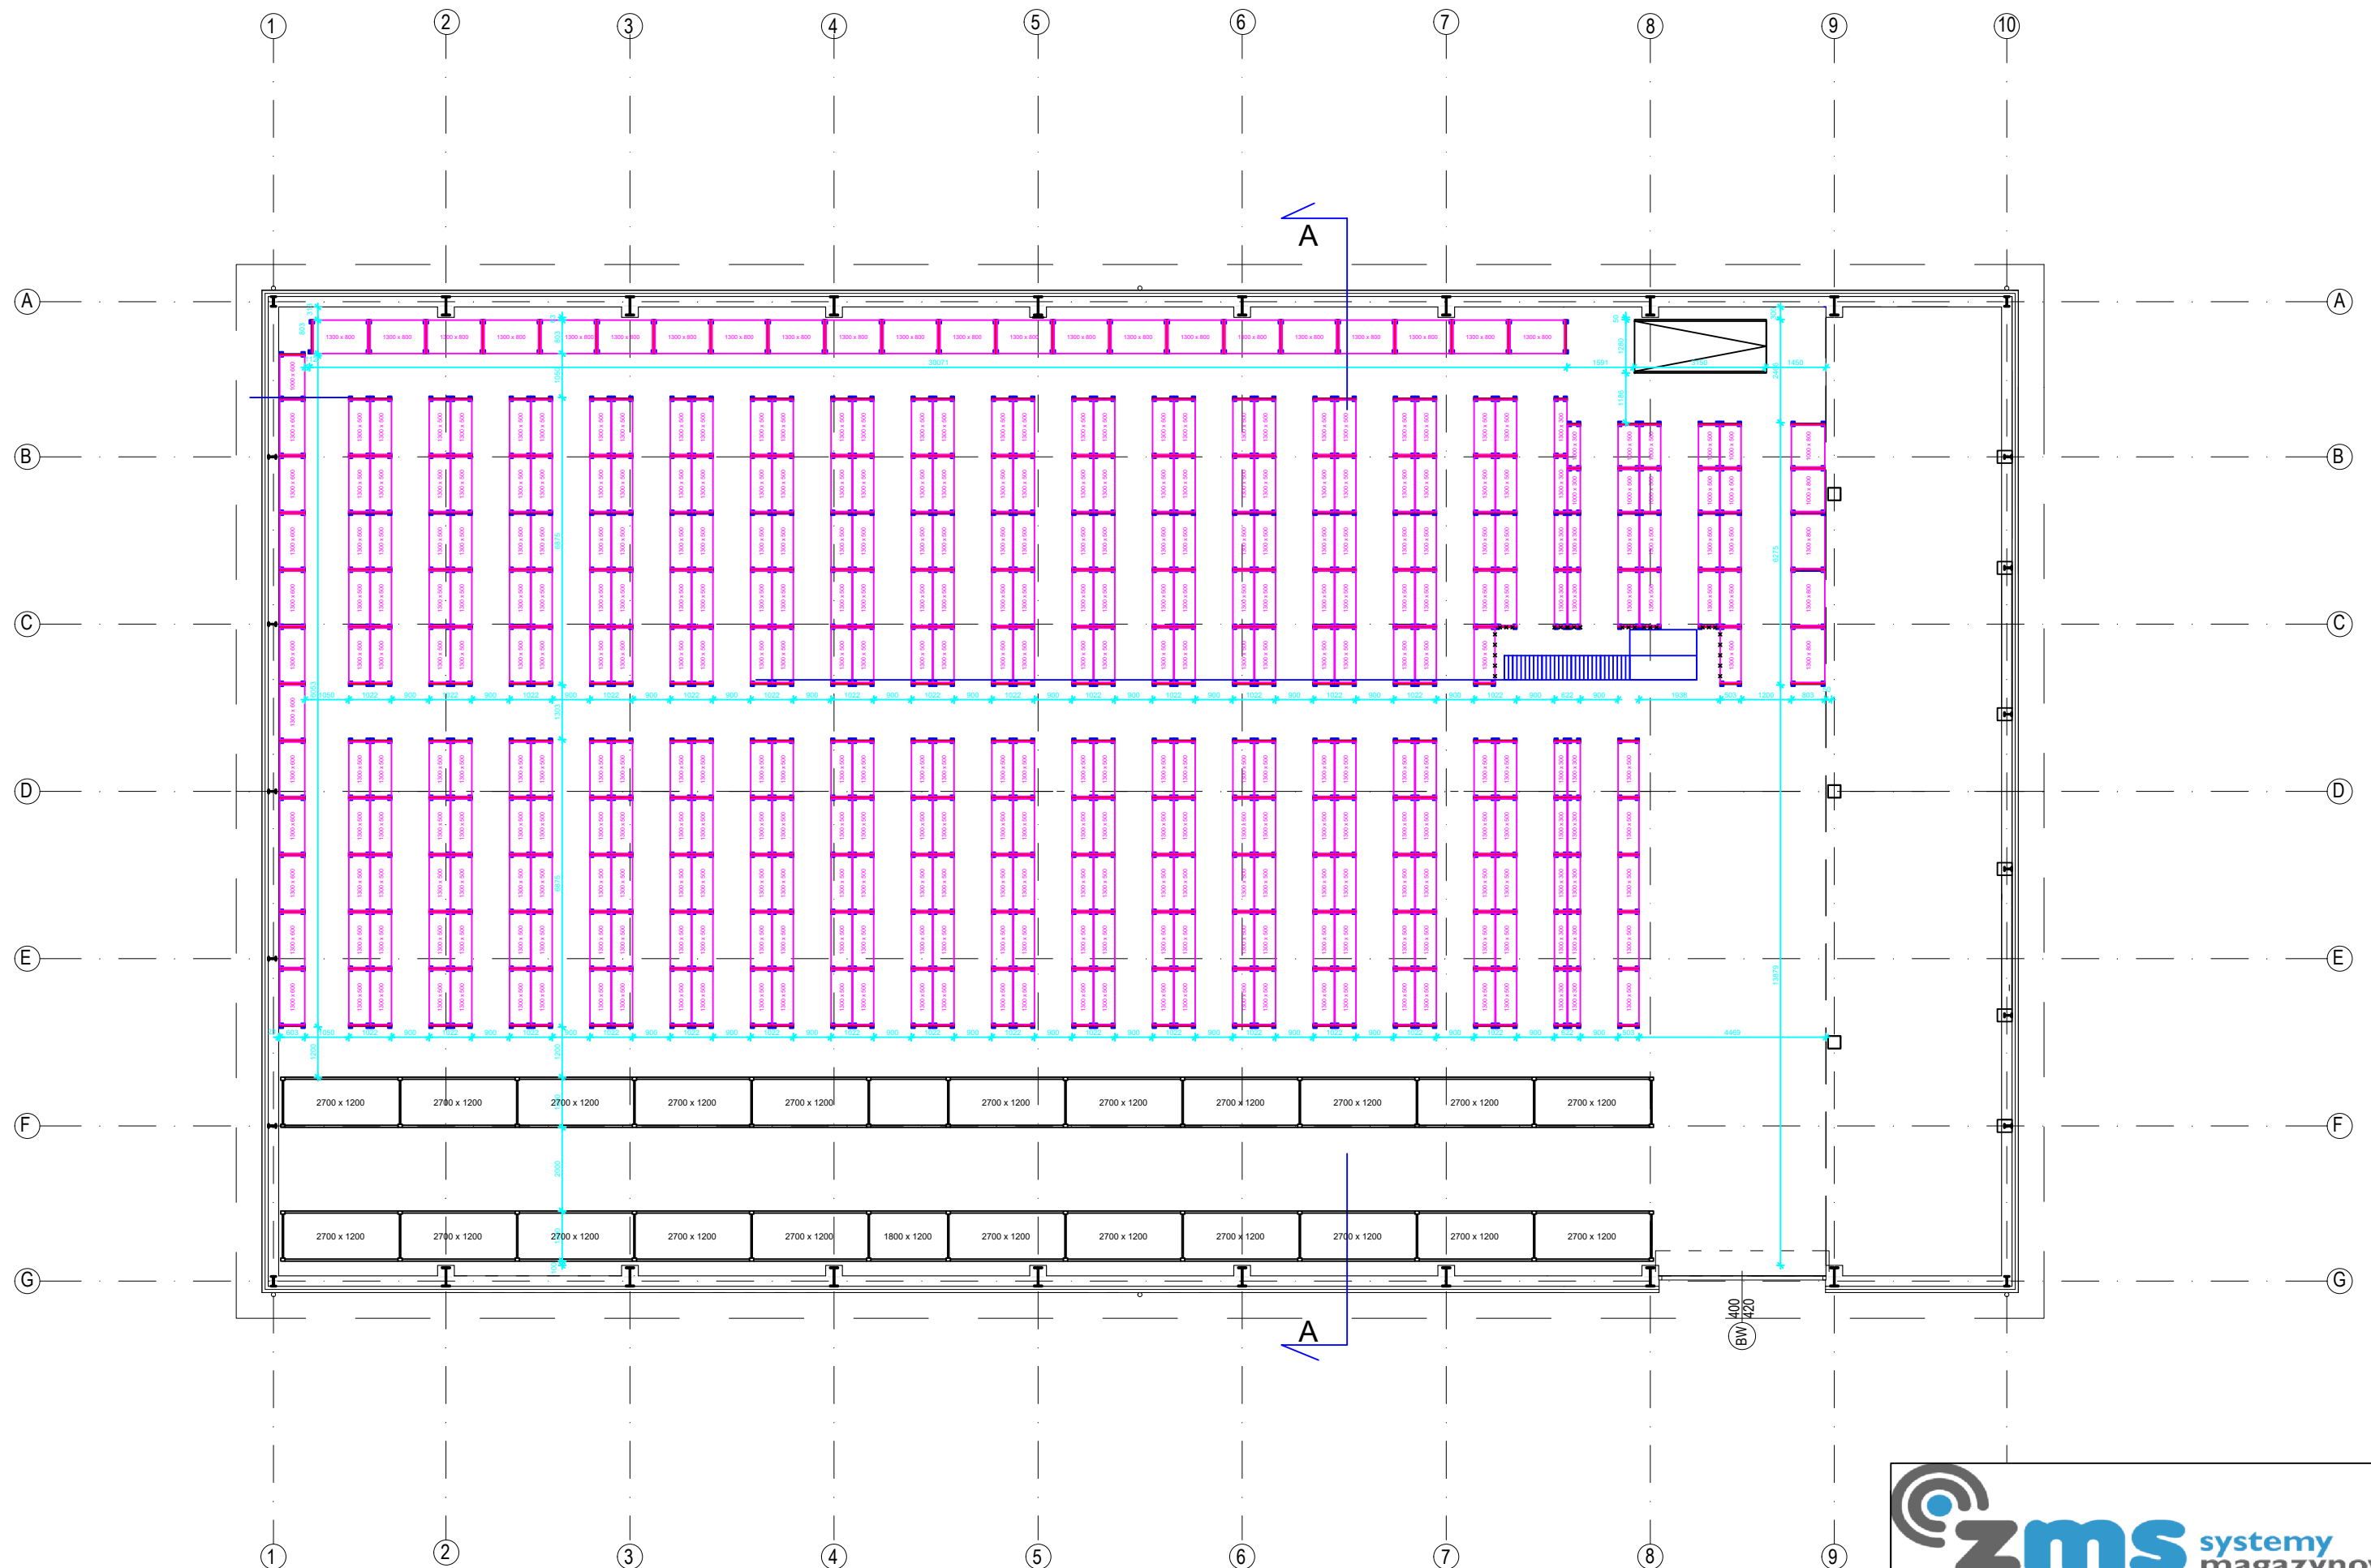

× × × - siatka zabezpieczająca
 / / - balustrada