


# Schemat rozmieszczenia regałów - piętro I

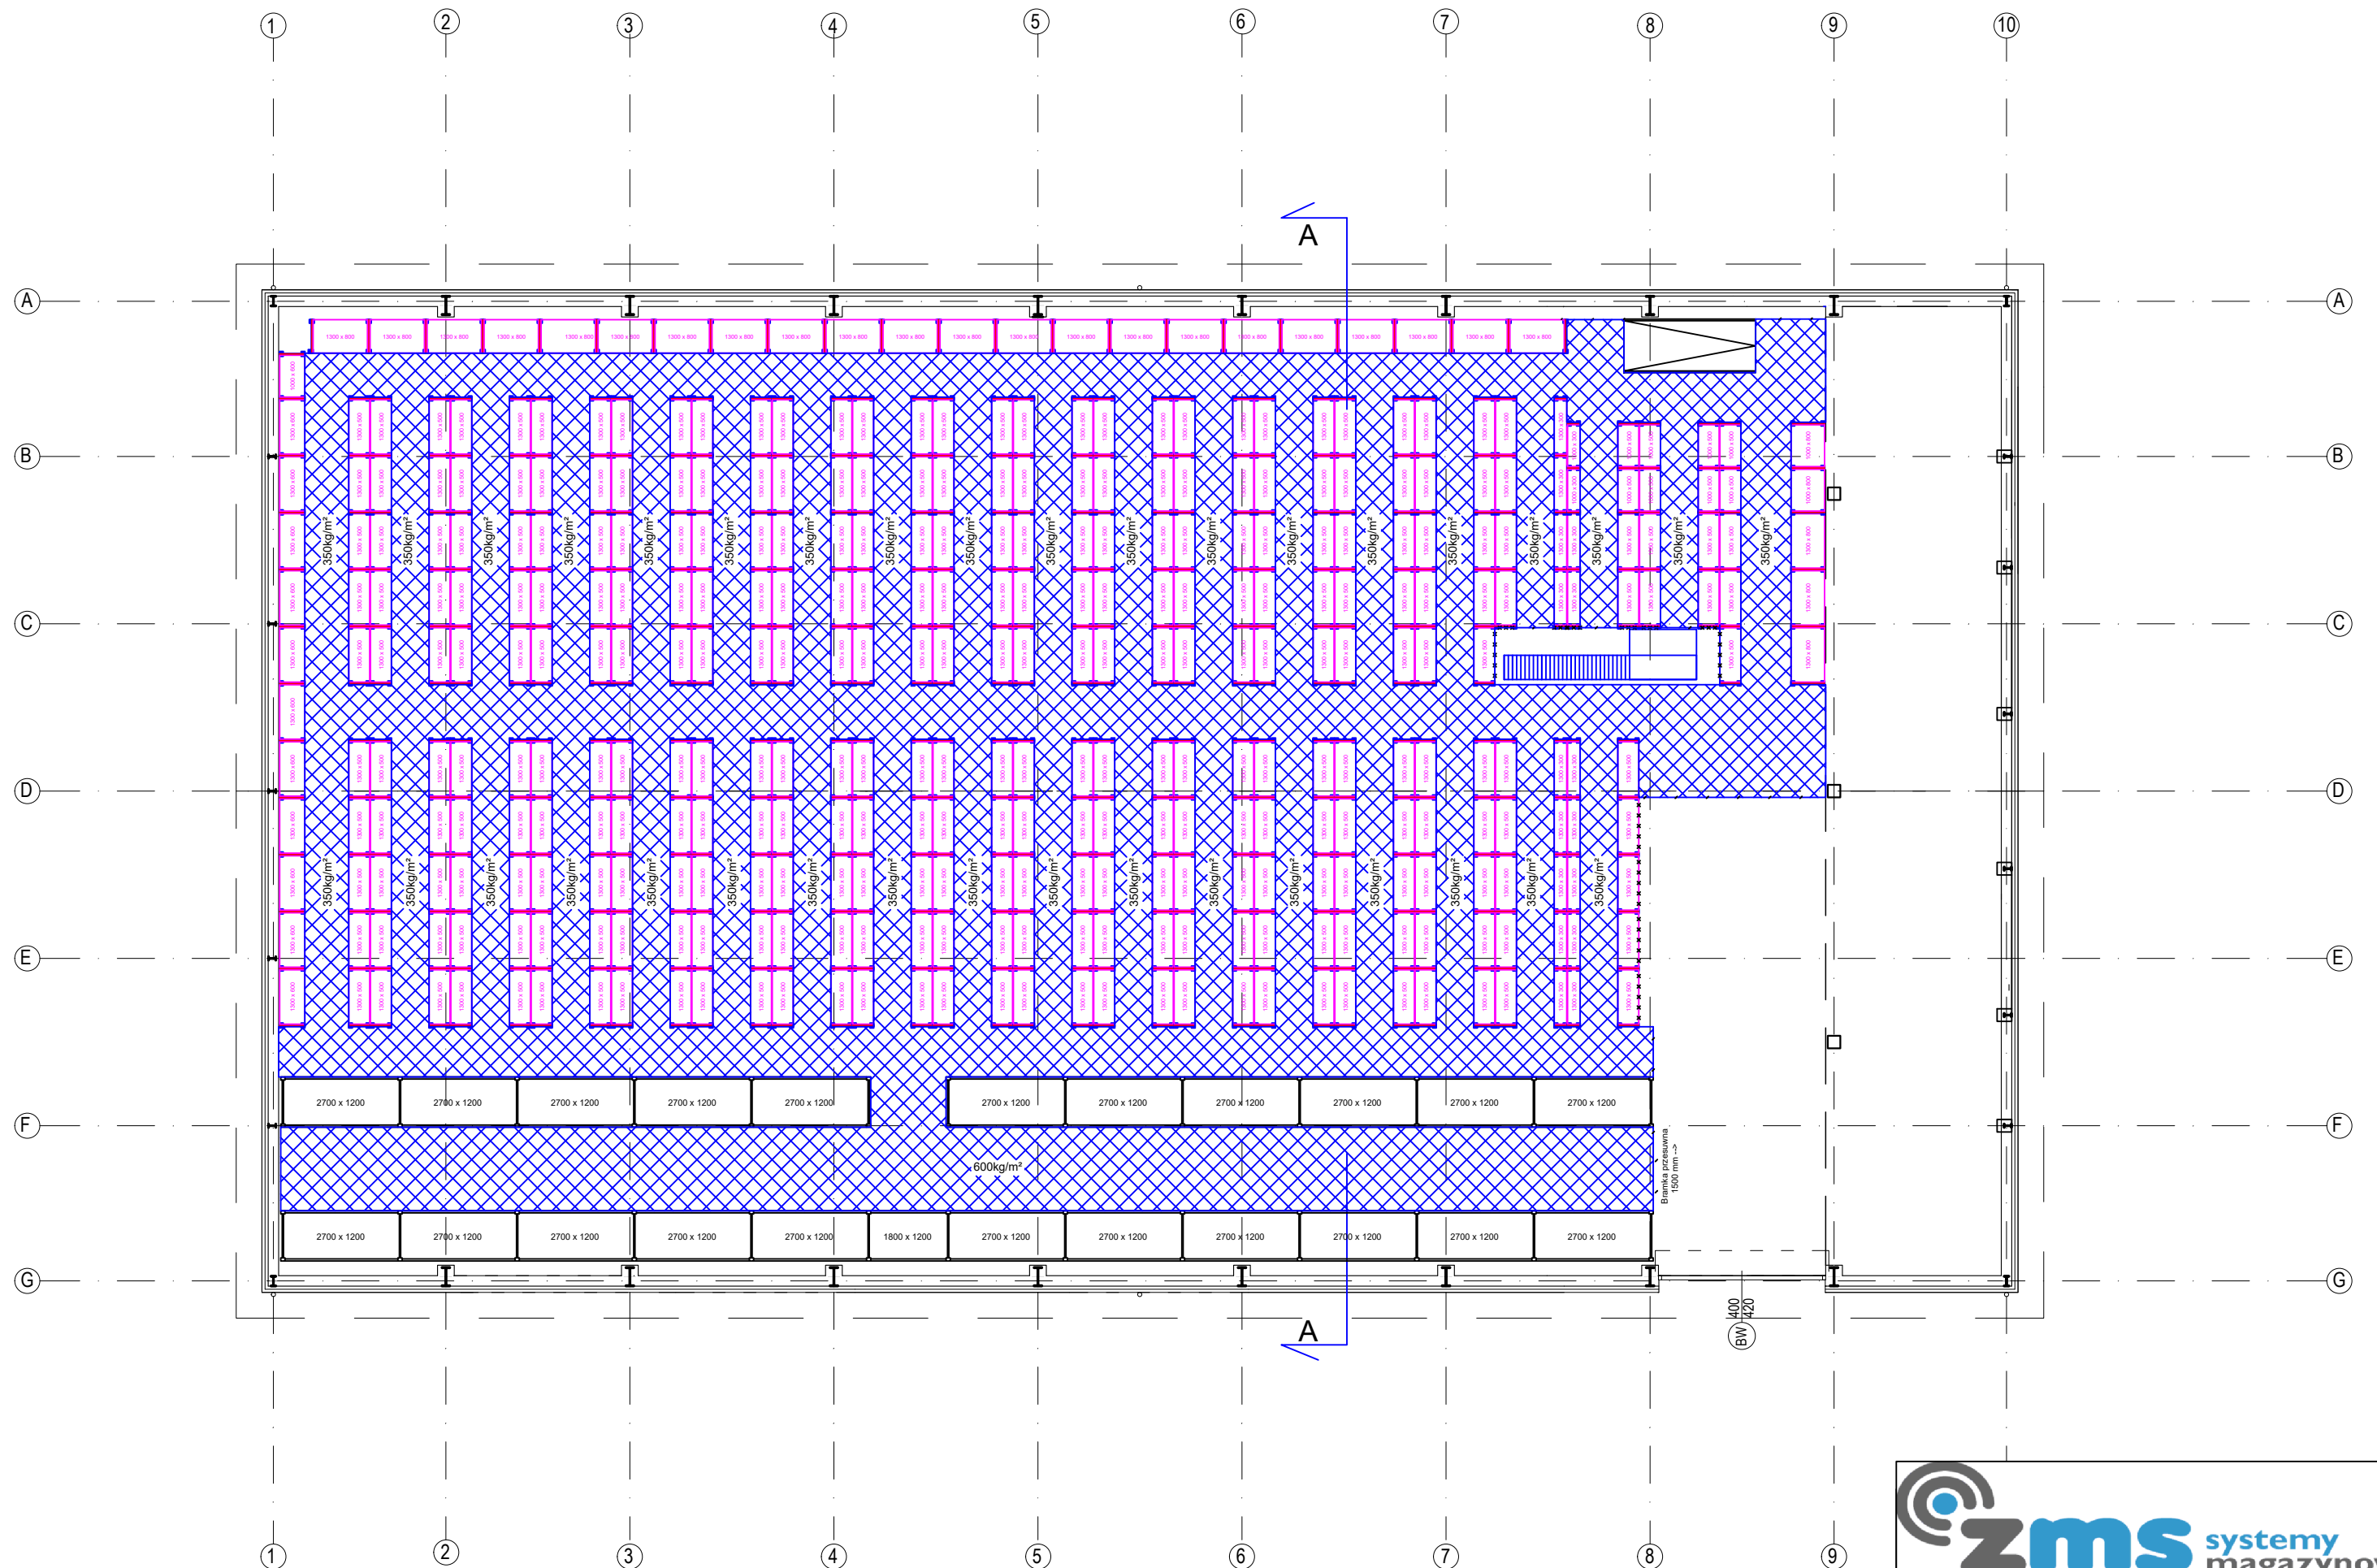

× × × - siatka zabezpieczająca

∕ ∕ - balustrada