


Schemat rozmieszczenia regałów - piętro II

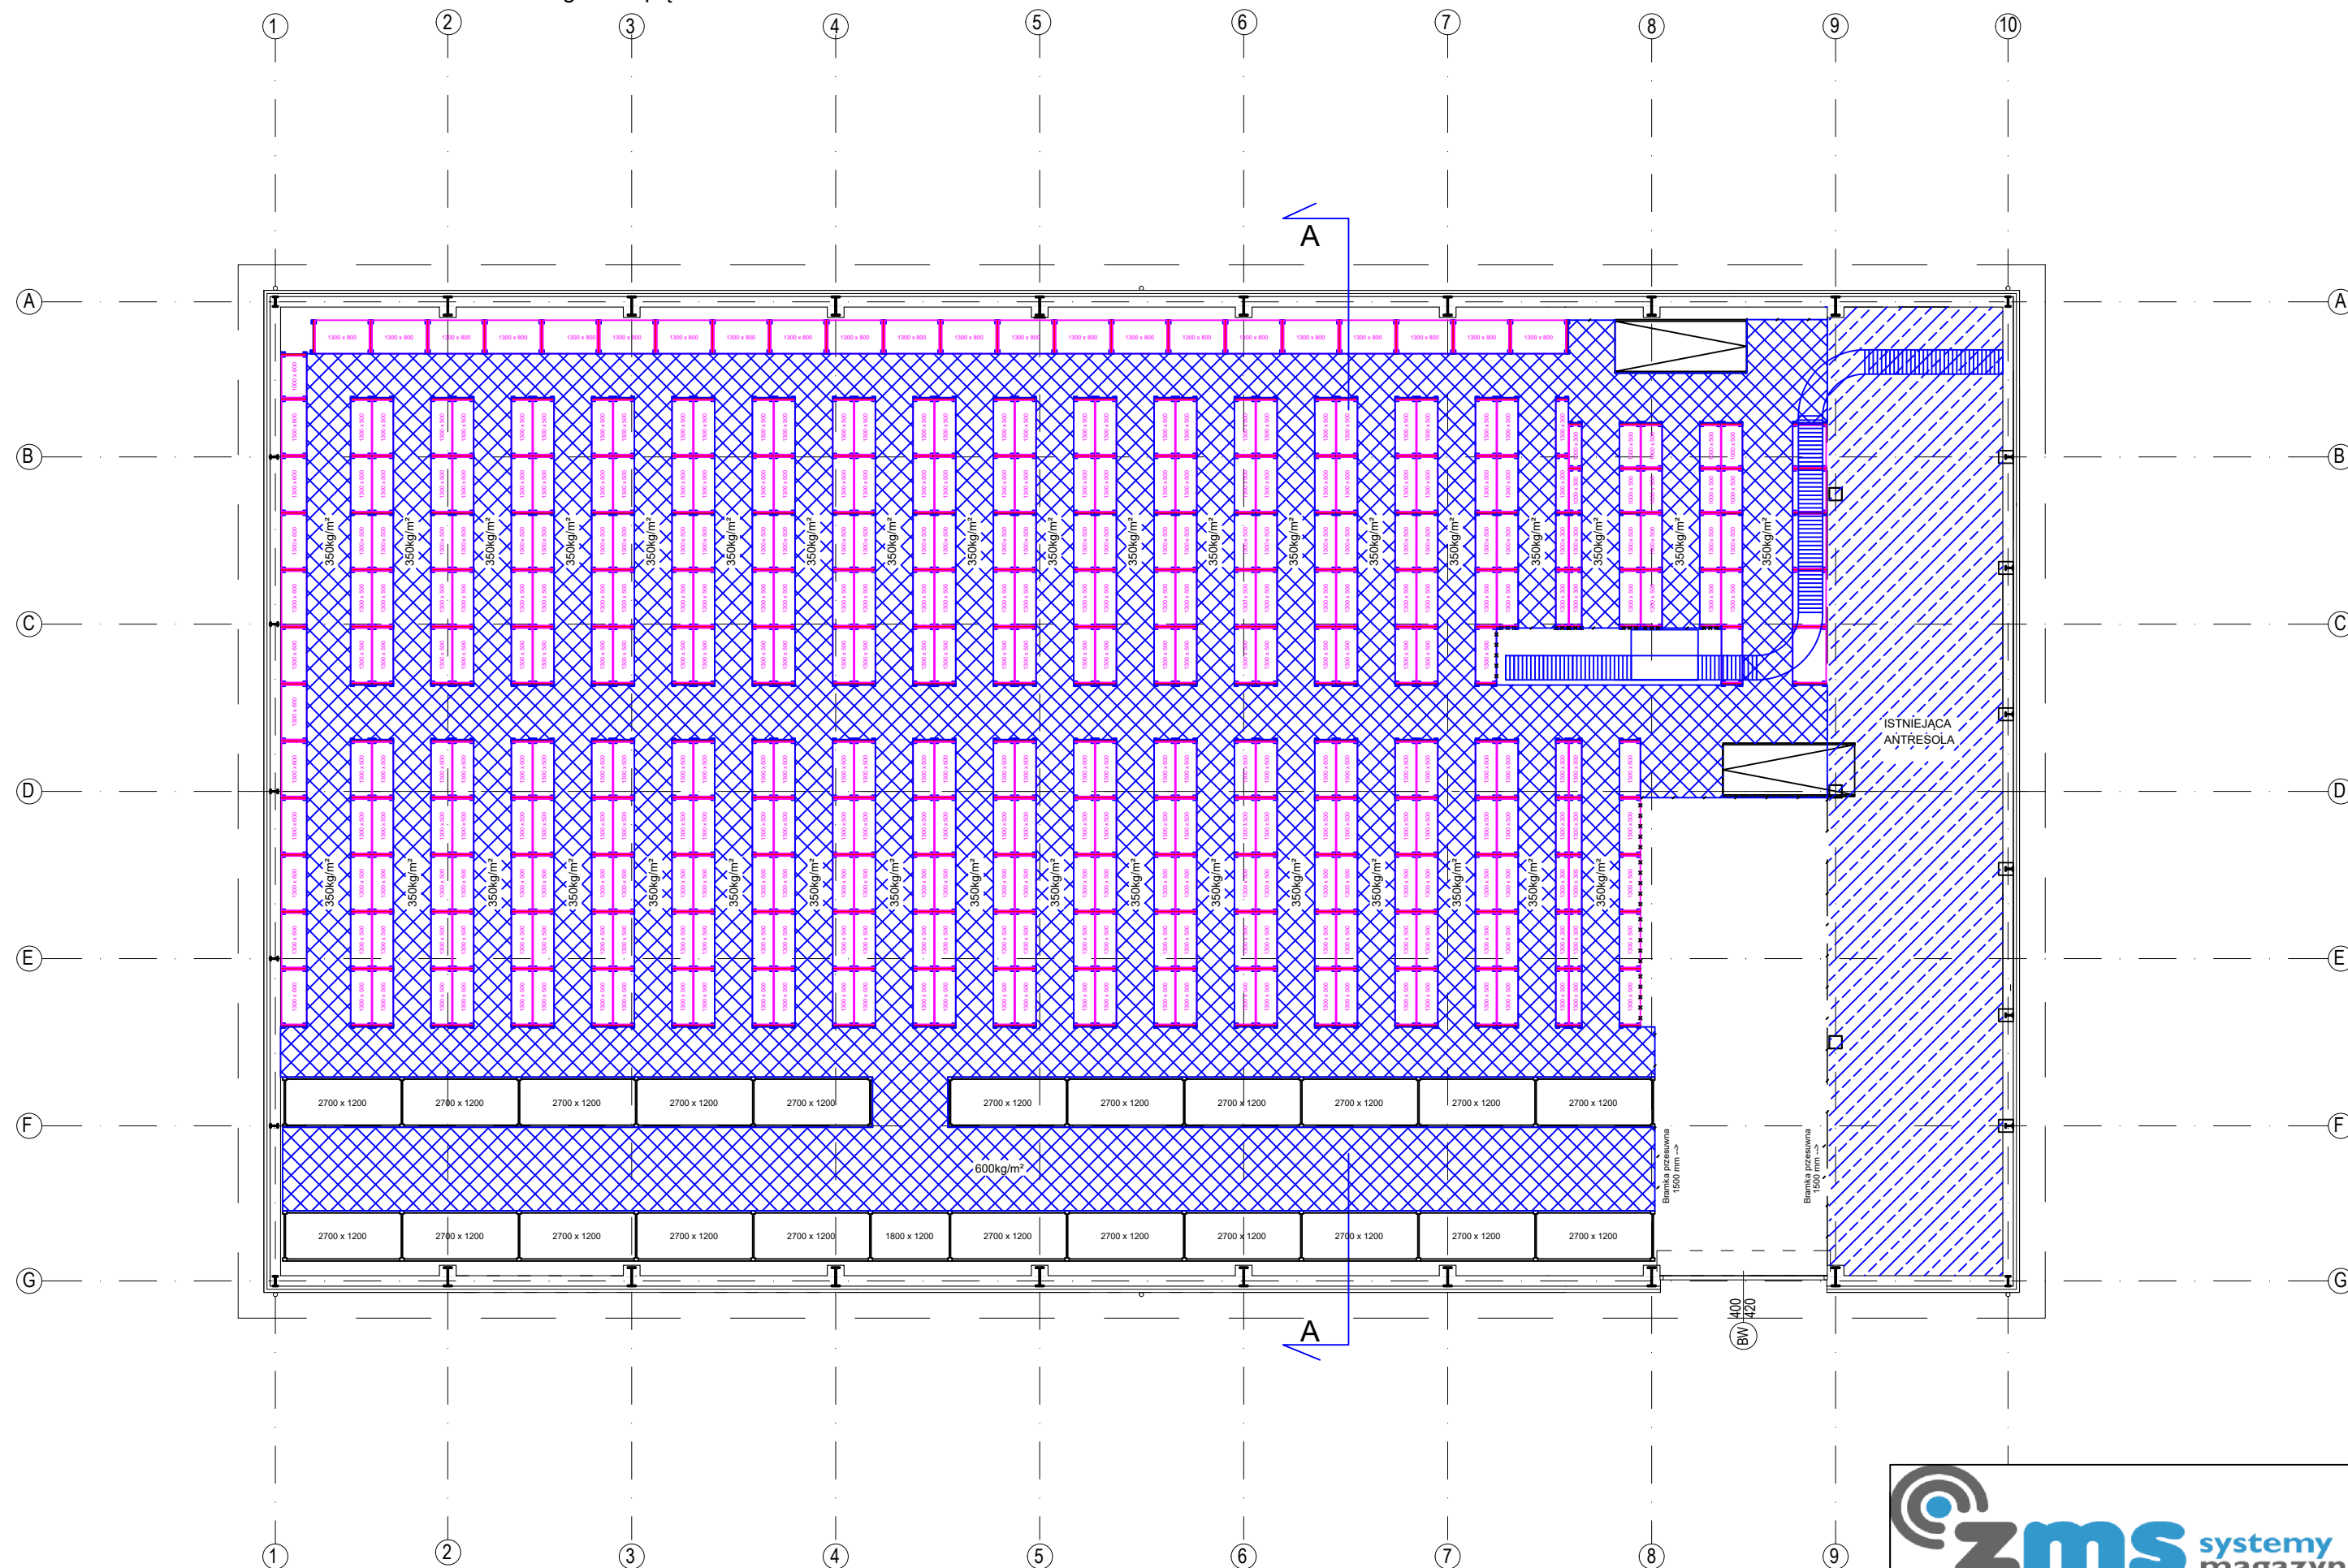

× × × - siatka zabezpieczająca  
 / / - balustrada