


Schemat rozmieszczenia regałów - piętro III

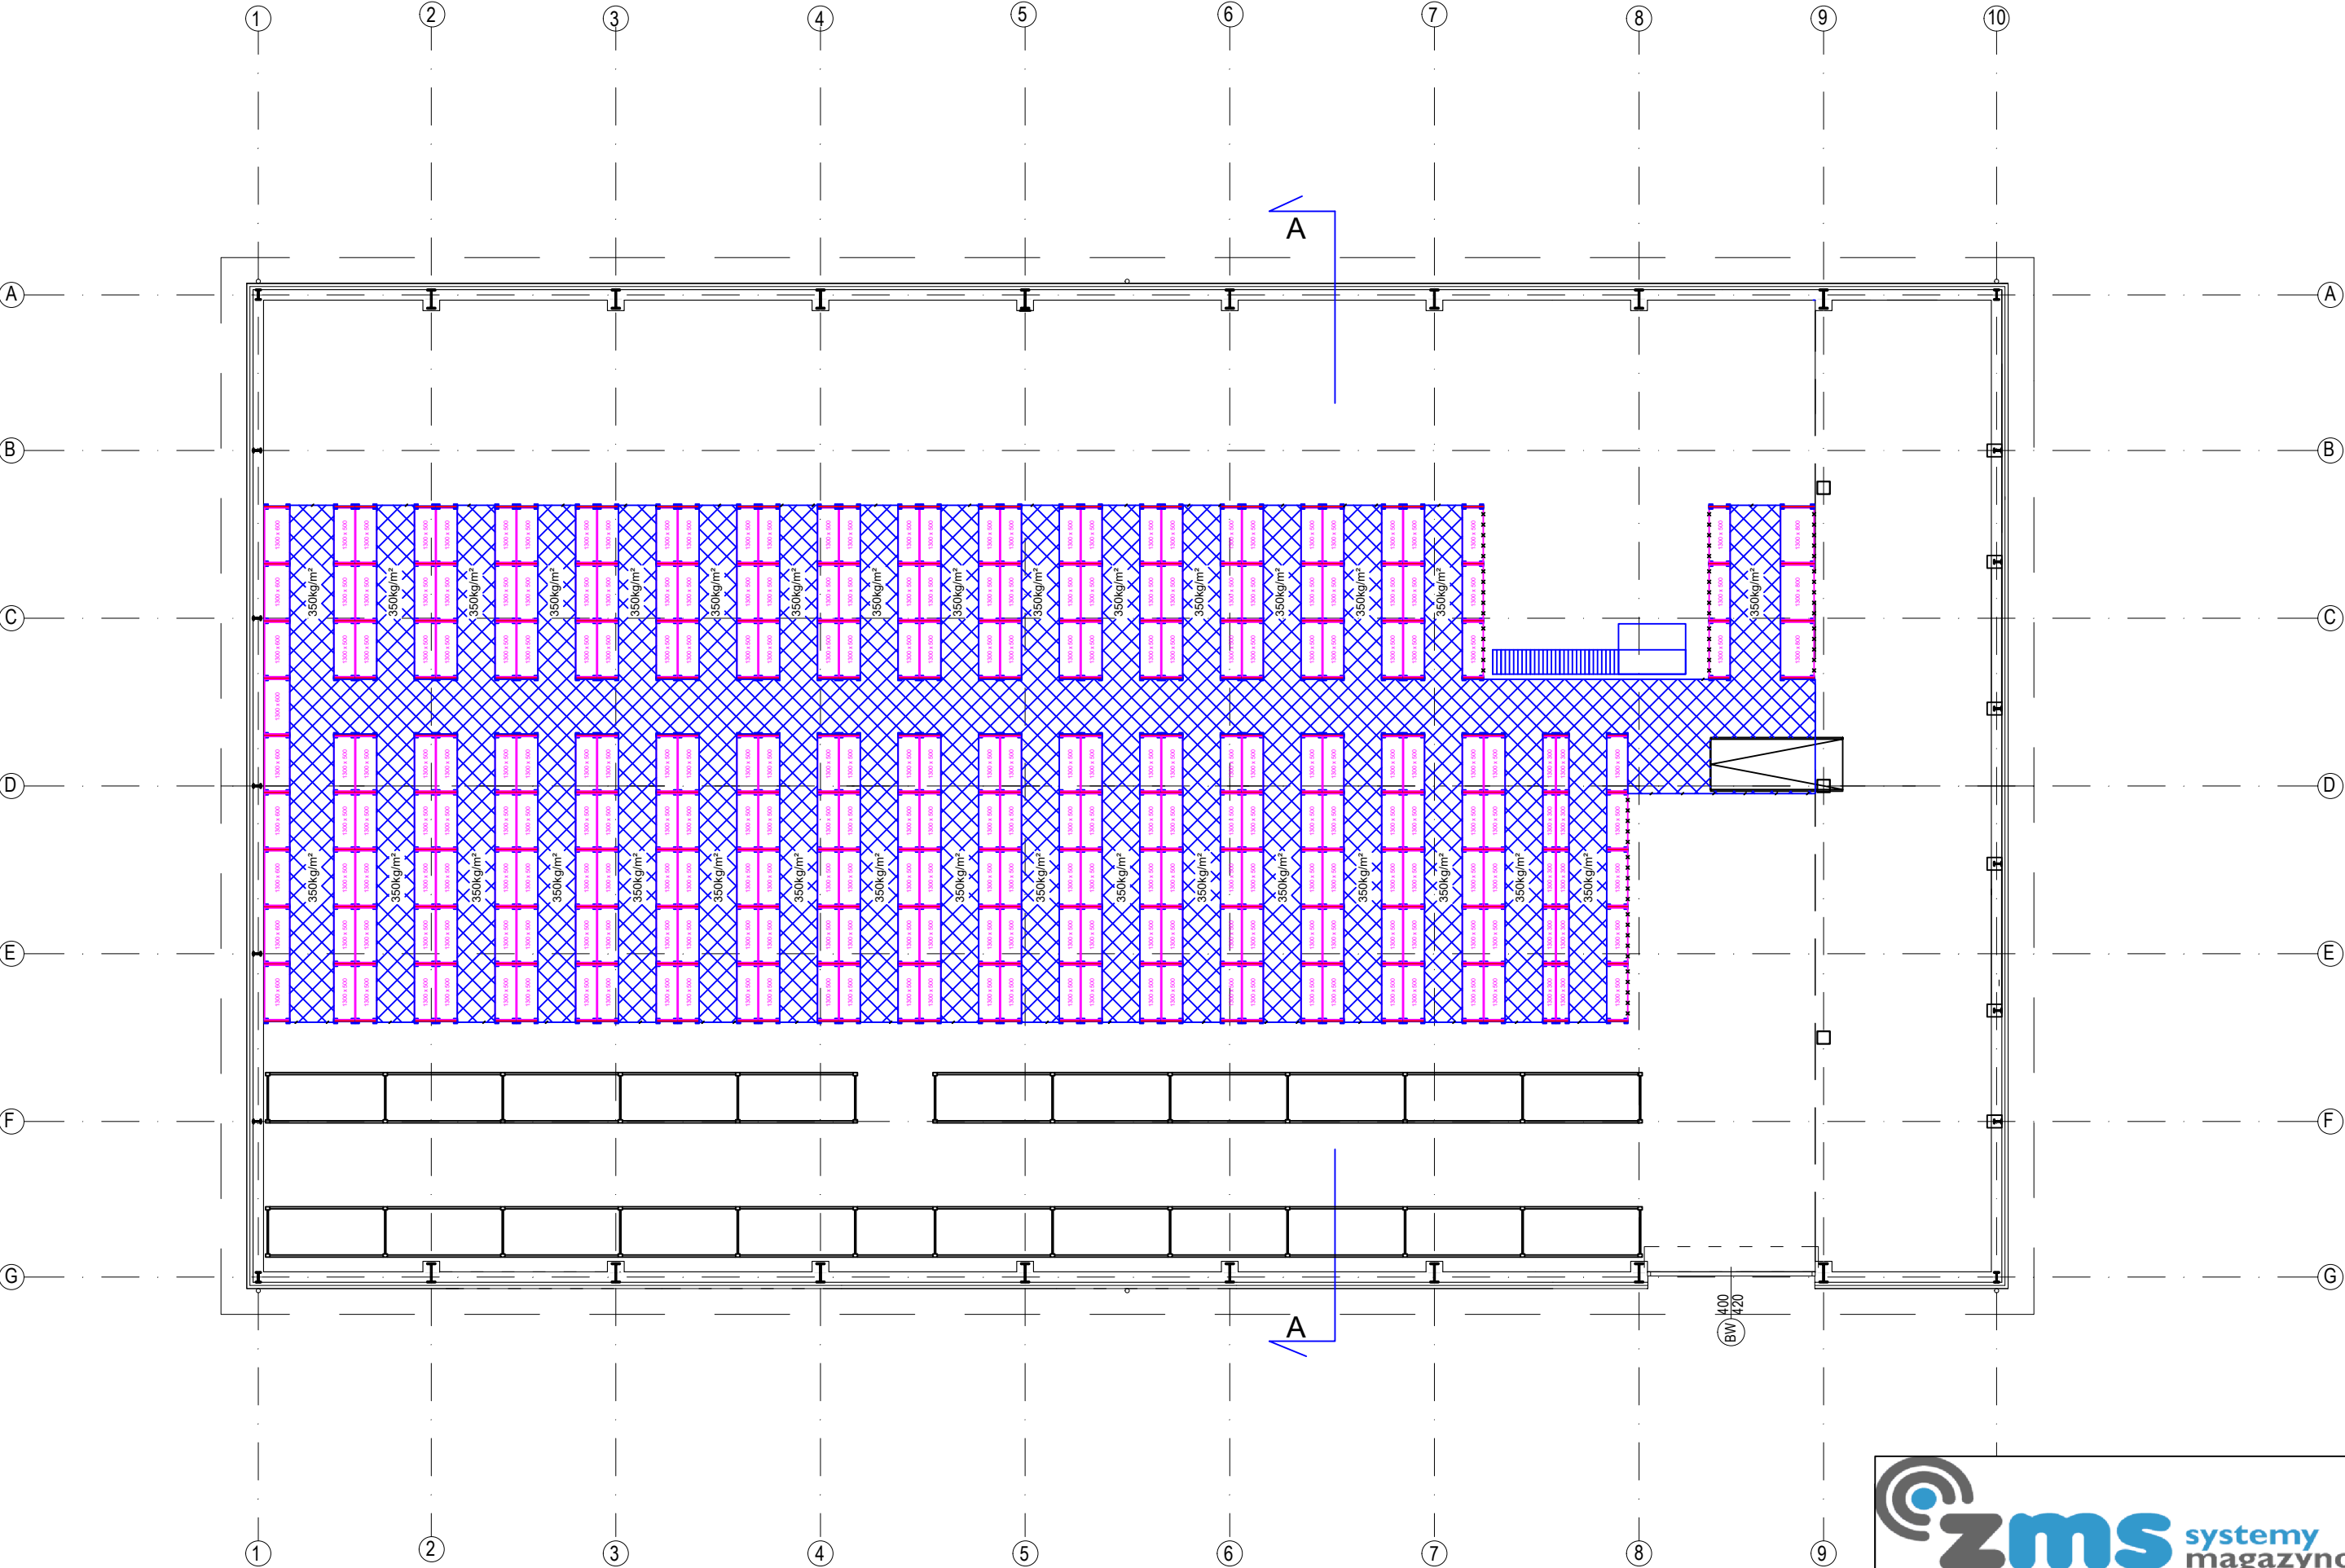

× × × - siatka zabezpieczająca  
└ - balustrada



REGALY POLKOWE  
POZIOM 3

K/020/DK/2018