


READY TO EXPAND

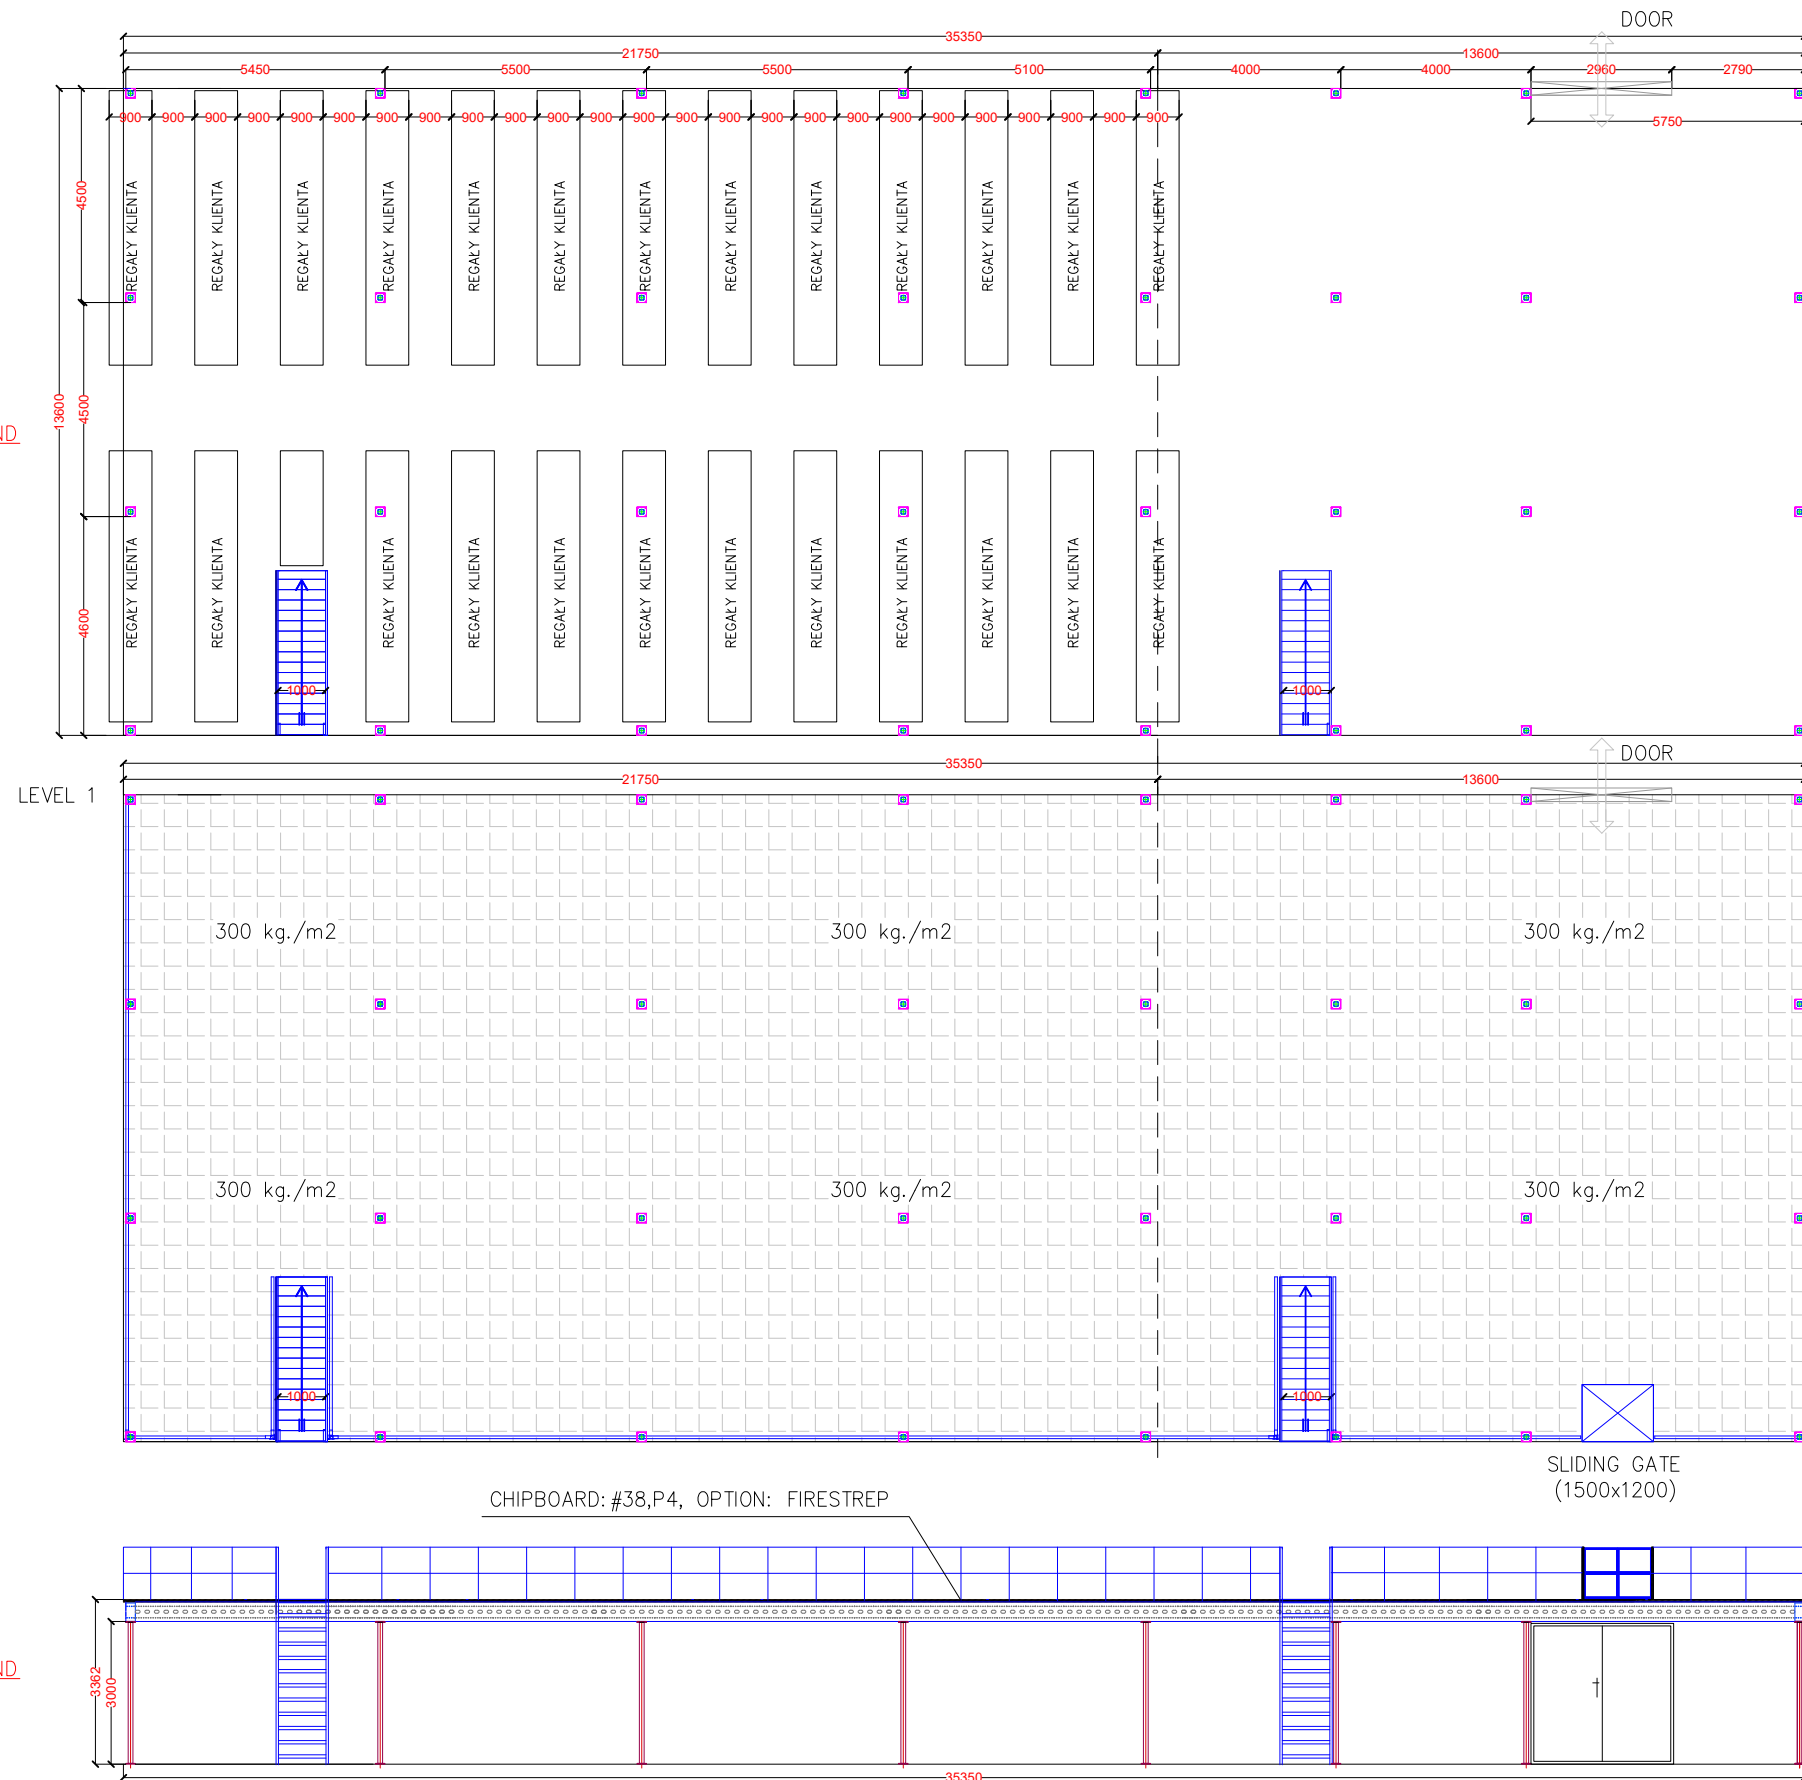

READY TO EXPAND

Użytkownik zatwierdził rozstawienie regałów względem siatki dylatacji  
Użytkownik zatwierdził obciążenia od regału i ich wpływ na posadzkę  
Użytkownik zatwierdził aranżację regałów i jej zgodność z p. poż. i BHP  
Użytkownik zatwierdził pomiary pomieszczeń oraz wymiary konstrukcji regałów  
Plany i wymiary mogą być zmodyfikowane przez ZMS Systemy Magazynowe sp. z o.o. w zależności od ostatecznych obliczeń

Klient		Zlecenie/oferta K/034.2/DB/2018	
Rysował	Z. Prylewski	24.01.2018	Tytuł
Sprawdził		Antresola	
 systemy magazynowe		Numer rysunku 034-02	Wersja A
		Skala	Format Arkusza A3
Arkusz/ Arkuszy		1 / 1	